



Fondo negro

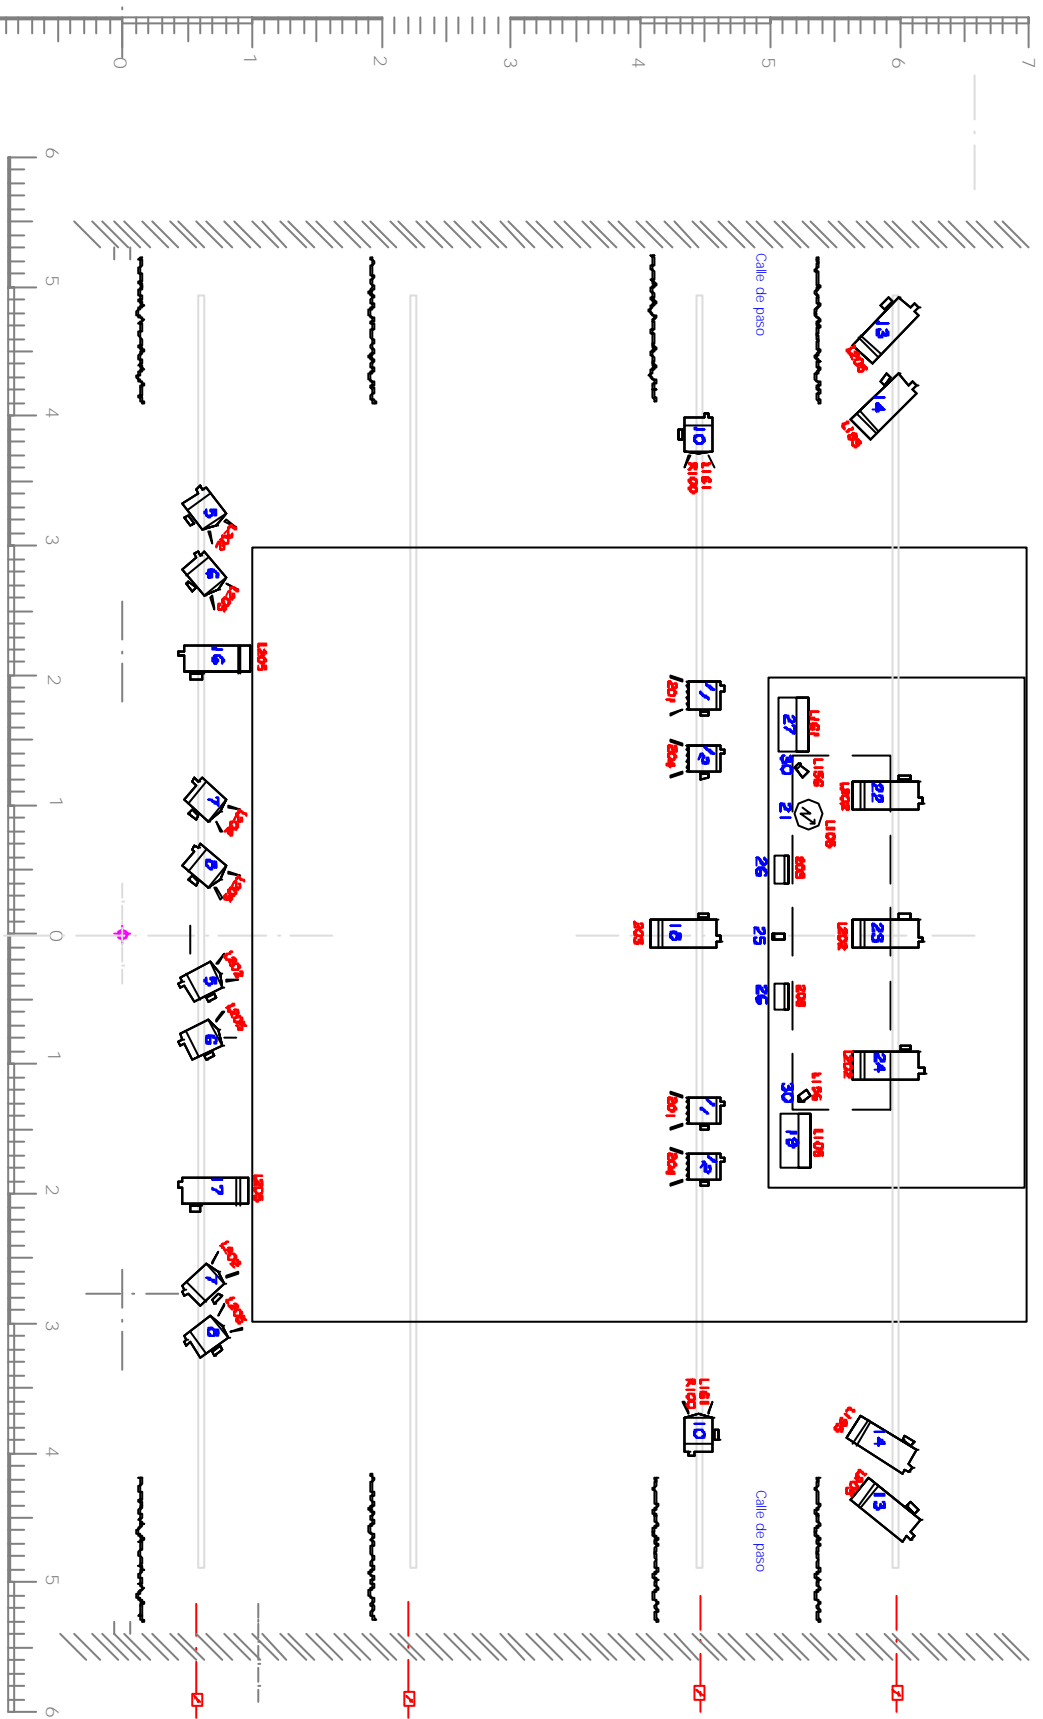

14		P.C. 1 KW	2		CIANZO 500W
4		TRESNIDO 15W	2		CUARZO 150 W
10		RECOJETE 15W 425°	1		BOMILLA CON RAJADA
4		RECOJETE 15W 25°	5		PAR 15 (TOMASITO)

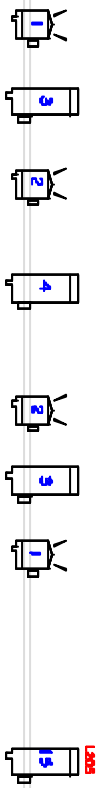

TIPO	IMPLANTACION GENERAL TEATRO	150
Opera / Titulo	EL HOMBRE ALMOHADADO	
	TEATRO DEL MOCTAMBULO	
	DENS PRINTER	
	ABERVOCA CRUZ	
	TEATRO LOPEZ DE AYALA (BOGOTÁ)	

